

**NOTICE
PUBLIC PRESENTATION
CITY OF MIRAMICHI**

The City of Miramichi intends to consider amendments to its Municipal Plan, being By-Law No. 109 entitled "City of Miramichi Municipal Plan By-Law".

The purpose of the proposed amendment is to permit a change in land use designation from "Residential" to "Commercial" for the property described as PID 40266231 located on King George Highway (no civic address number assigned), Miramichi.

The Council will proceed with a Public Presentation of the proposed amendment on June 7, 2022 at 6:00 p.m. at the City Hall, 141 Henry Street, Miramichi, NB.

Interested parties may inspect the proposed by-law online at the City's website www.miramichi.org by searching "Proposed By-Laws", or by appointment (24-hour notice) at the City Hall during regular operating hours.

If you have any questions regarding the proposed development, please contact the GMRSC – Planning Services planner on file:

Nic O'Dette, RPP, MCIP
Planning Services Manager
Phone: 506-778-5359
Email: nodette@rsc5.ca

Objections to the proposed by-law may be presented in writing to the Council by forwarding them to the Office of the City Clerk, 141 Henry Street, Miramichi, NB E1V 2N5, within thirty (30) days of the date of public presentation.

Rhonda Ripley
City Clerk

**AVIS
PRÉSENTATION PUBLIQUE
VILLE DE MIRAMICHI**

La Ville de Miramichi a l'intention d'envisager des modifications à son Plan municipal, soit le règlement no 109 intitulé « Règlement municipal sur le plan municipal de la Ville de Miramichi ».

La modification proposée vise à permettre un changement de désignation d'utilisation du sol, qui passe de « Résidentiel » à « Commercial » pour la propriété décrite comme étant le PID 40266231 situé sur la route King George (aucun numéro d'adresse municipale attribué), Miramichi.

Le Conseil procédera à une présentation publique de la modification proposée le 7 juin 2022 à 18 h au City Hall 141, rue Henry, Miramichi, au N.-B.

Les personnes intéressées peuvent examiner l'arrêté proposé sur le site Web de la Ville à www.miramichi.org en cherchant « Projet d'arrêté proposé » ou également sur rendez-vous (sur avis de 24 h) à l'hôtel de ville durant les heures ordinaires d'ouverture.

Si vous avez des questions au sujet de l'aménagement proposé, veuillez communiquer avec le planificateur des services de planification du CSGM au dossier :


Nic O'Dette, RPP, MCIP
Gérant des services d'aménagement
Téléphone: 506-778-5359
Courriel: nodette@rsc5.ca

Les objections à l'arrêté proposé peuvent être présentées par écrit au Conseil en les faisant parvenir au Bureau de la secrétaire municipale, 141, rue Henry, Miramichi (N.-B.) E1V 2N5, dans les trente (30) jours de la date de la présentation publique.

Rhonda Ripley
secrétaire municipale

Municipal Plan Amendment
and Rezoning Application
Applicant: Dr. Luis Riveros Professional Corp.

Location of Subject Property
King George Highway, Miramichi
PID 40266231

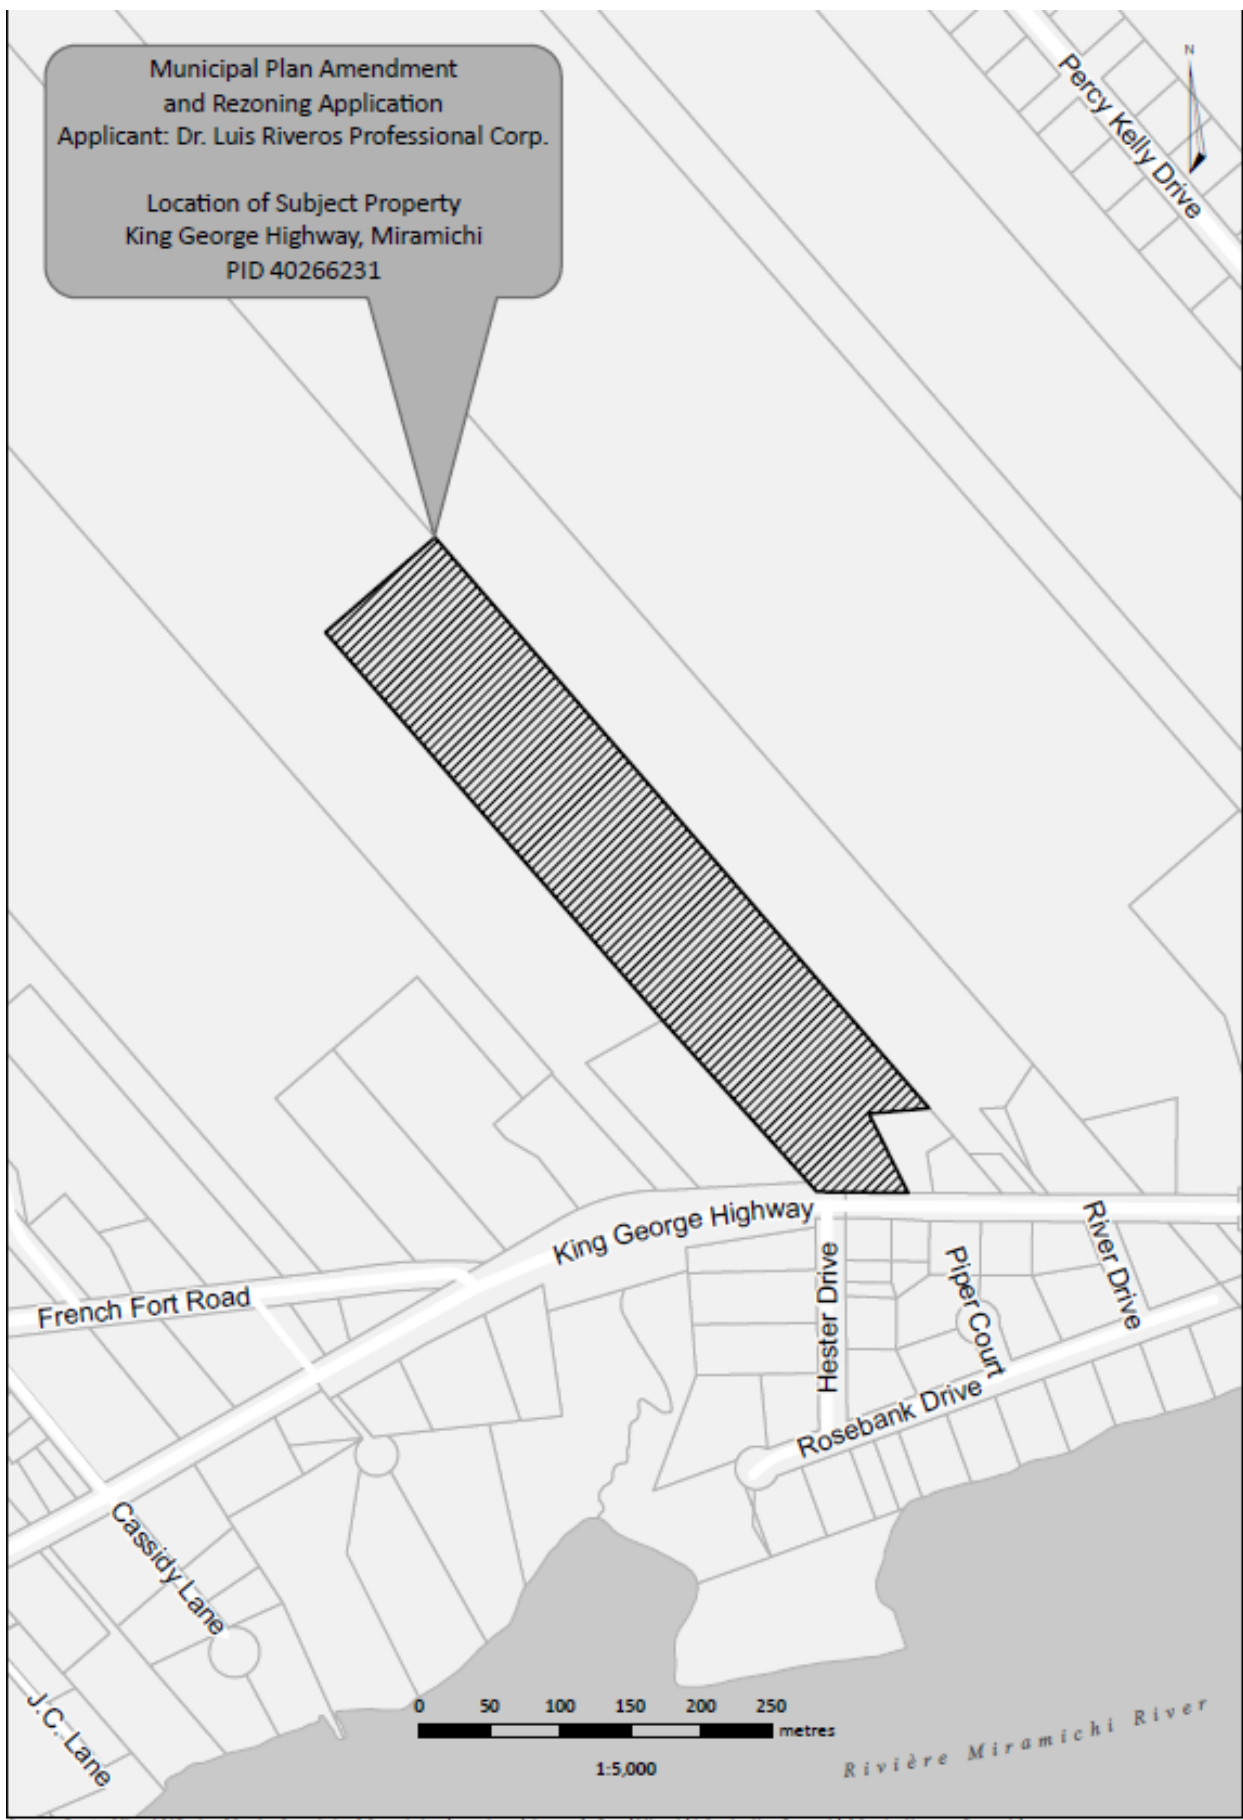

Sources: Greater Miramichi Regional Service Commission | Commission de services régionaux du Grand Miramichi; Service New Brunswick | Service Nouveau-Brunswick
Drawn by | tracé par Julien Robichaud 2022-03-29