


BY-LAW NO. 110-17	ARRÊTÉ N° 110-17
A BY-LAW TO AMEND BY-LAW NO. 110, THE CITY OF MIRAMICHI ZONING BY-LAW	ARRÊTÉ PORTANT MODIFICATION DE L'ARRÊTÉ N° 110 INTITULÉ ARRÊTÉ DE ZONAGE DE LA VILLE DE MIRAMICHI
Under the authority vested in it by section 110(1) of the <i>Community Planning Act (C-19)</i> , the Municipal Council of the City of Miramichi, duly convened, enacts as follows:	En vertu des pouvoirs qui lui sont conférés par les articles 110(1) de la <i>Loi sur l'urbanisme (C-19)</i> , le conseil municipal de la ville de Miramichi, dûment convoqué, édicte ce qui suit :
1. By-Law No. 110 entitled "City of Miramichi Zoning By-Law", Schedule "A" and entitled "Zoning Map" is hereby amended to change the zoning from "Utility and Services (US)" to "Single- or Two Unit Dwelling (R-2)" for the southern portion of the Subject Property described as PID 40544314 located on Water Street, Miramichi (no civic address number assigned) and is indicated in Appendix "A-17" appended hereto and forming part thereof.	1. L'Arrêté n° 110 intitulé « Arrêté de zonage de la Ville de Miramichi », nnexte « A » et intitulé « Carte de zonage » est modifié pour changer afin de changer le zonage « Services publics (US) » à « Maisons unifamiliales ou bifamiliales (R-2)» pour la partie sud de la propriété visée décrite comme étant le NID 40544314, située sur la rue Water, à Miramichi (aucun numéro d'adresse civique n'est attribué) et est indiquée à l'annexe A-17 annexée aux présentes et en faisant partie.
This By-law shall come into effect upon approval by the Council of the City of Miramichi and its filing in the Registry Office for the County of Northumberland.	Le présent arrêté entrera en vigueur dès son approbation par le conseil municipal de Miramichi et son dépôt au bureau d'enregistrement du comté de Northumberland.
READ THE FIRST TIME BY TITLE:	PREMIÈRE LECTURE NOMINALE :
READ THE SECOND TIME BY TITLE:	DEUXIÈME LECTURE NOMINALE :
READ IN ITS ENTIRETY IN COUNCIL:	LECTURE INTÉGRALE AU CONSEIL :
READ THE THIRD TIME BY TITLE AND ENACTED:	TROISIÈME LECTURE NOMINALE ET ÉDICTION :

MAYOR/MAIRE

CITY CLERK/ SECRÉTAIRE MUNICIPALE

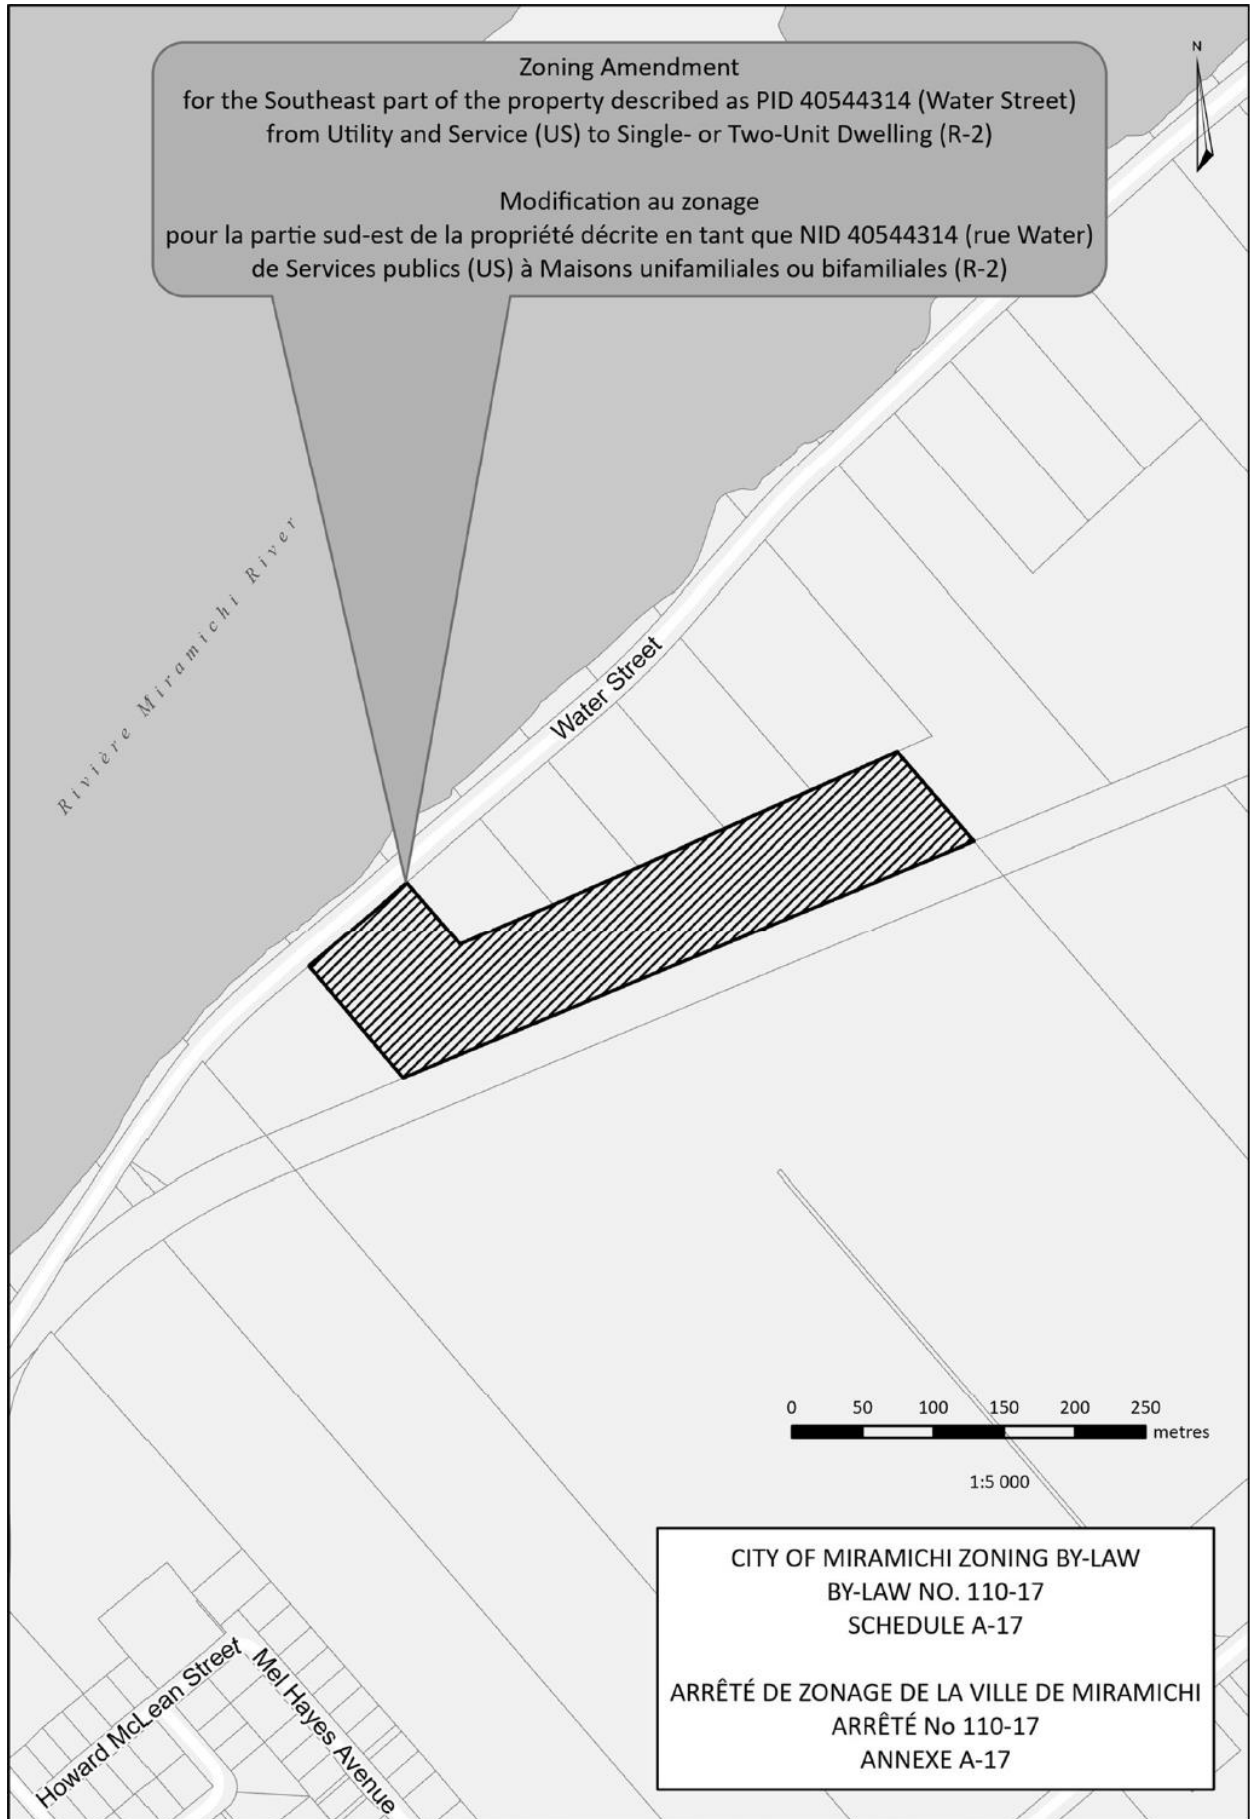

Sources: Greater Miramichi Regional Service Commission | Commission de services régionaux du Grand Miramichi; Service New Brunswick | Service Nouveau-Brunswick
Drawn by | tracé par Julien Robichaud 2022-11-24