

**NOTICE
PUBLIC PRESENTATION
CITY OF MIRAMICHI**

The City of Miramichi intends to consider amendments to its Municipal Plan, being By-Law No. 109 entitled "City of Miramichi Municipal Plan By-Law".

The purpose of the proposed amendment is to permit a change in land use designation from from "Commercial" (PIDs 40261760, 40262917) and "Institutional" (7075m² portion of PID 40261786) to "Residential" for the subject property located at 306 Water Street, Miramichi.

The Council will proceed with a Public Presentation of the proposed amendment on September 12 at 6:00 p.m. at the City Hall, 141 Henry Street, Miramichi, NB.

Interested parties may inspect the proposed by-law online at the City's website www.miramichi.org by searching "Proposed By-Laws", or by appointment (24-hour notice) at the City Hall during regular operating hours.

If you have any questions regarding the proposed development, please contact the GMRSC – Planning Services planner on file:
Nic O'Dette, RPP, MCIP
Planning Services Manager
Phone: 506-778-5359
Email: nodette@rsc5.ca

Objections to the proposed by-law may be presented in writing to the Council by forwarding them to the Office of the City Clerk, 141 Henry Street, Miramichi, NB E1V 2N5.

Rhonda Ripley
City Clerk

**AVIS
PRÉSENTATION PUBLIQUE
VILLE DE MIRAMICHI**

La Ville de Miramichi a l'intention d'envisager des modifications à son Plan municipal, soit le règlement no 109 intitulé « Règlement municipal sur le plan municipal de la Ville de Miramichi ».

La modification proposée vise à permettre un changement de désignation d'utilisation du sol, qui passe de « Commerciale » (NID 40261760 et 40262917) et « Institutionnelle » (portion de 7075m² du NID 40261786) à « Résidentielle » pour la propriété visée située au 306, rue Water, à Miramichi.

Le Conseil procédera à une présentation publique de la modification proposée le 12 septembre 2023 à 18 h au City Hall 141, rue Henry, Miramichi, au N.-B.

Les personnes intéressées peuvent examiner l'arrêté proposé sur le site Web de la Ville à www.miramichi.org en cherchant « Projet d'arrêté proposé » ou également sur rendez-vous (sur avis de 24 h) à l'hôtel de ville durant les heures ordinaires d'ouverture.


Si vous avez des questions au sujet de l'aménagement proposé, veuillez communiquer avec le planificateur des services de planification du CSGM au dossier :
Nic O'Dette, RPP, MCIP
Gérant des services d'aménagement
Téléphone: 506-778-5359
Courriel: nodette@rsc5.ca

Les objections à l'arrêté proposé peuvent être présentées par écrit au Conseil en les faisant parvenir au Bureau de la secrétaire municipale, 141, rue Henry, Miramichi (N.-B.) E1V 2N5.

Rhonda Ripley
secrétaire municipale

Municipal Plan Amendment
from Commercial for the properties described as PIDs 40261760 and 40262917,
and Institutional for a portion of the property described as PID 40261786 (306 Water Street)
to Residential

Modification au Plan municipal
de Commerciale pour les propriétés décrites en tant que NID 40261760 et 40262917,
et Institutionnelle pour une portion de la propriété décrite en tant que NID 40261786 (306, rue Water)
à Résidentielle

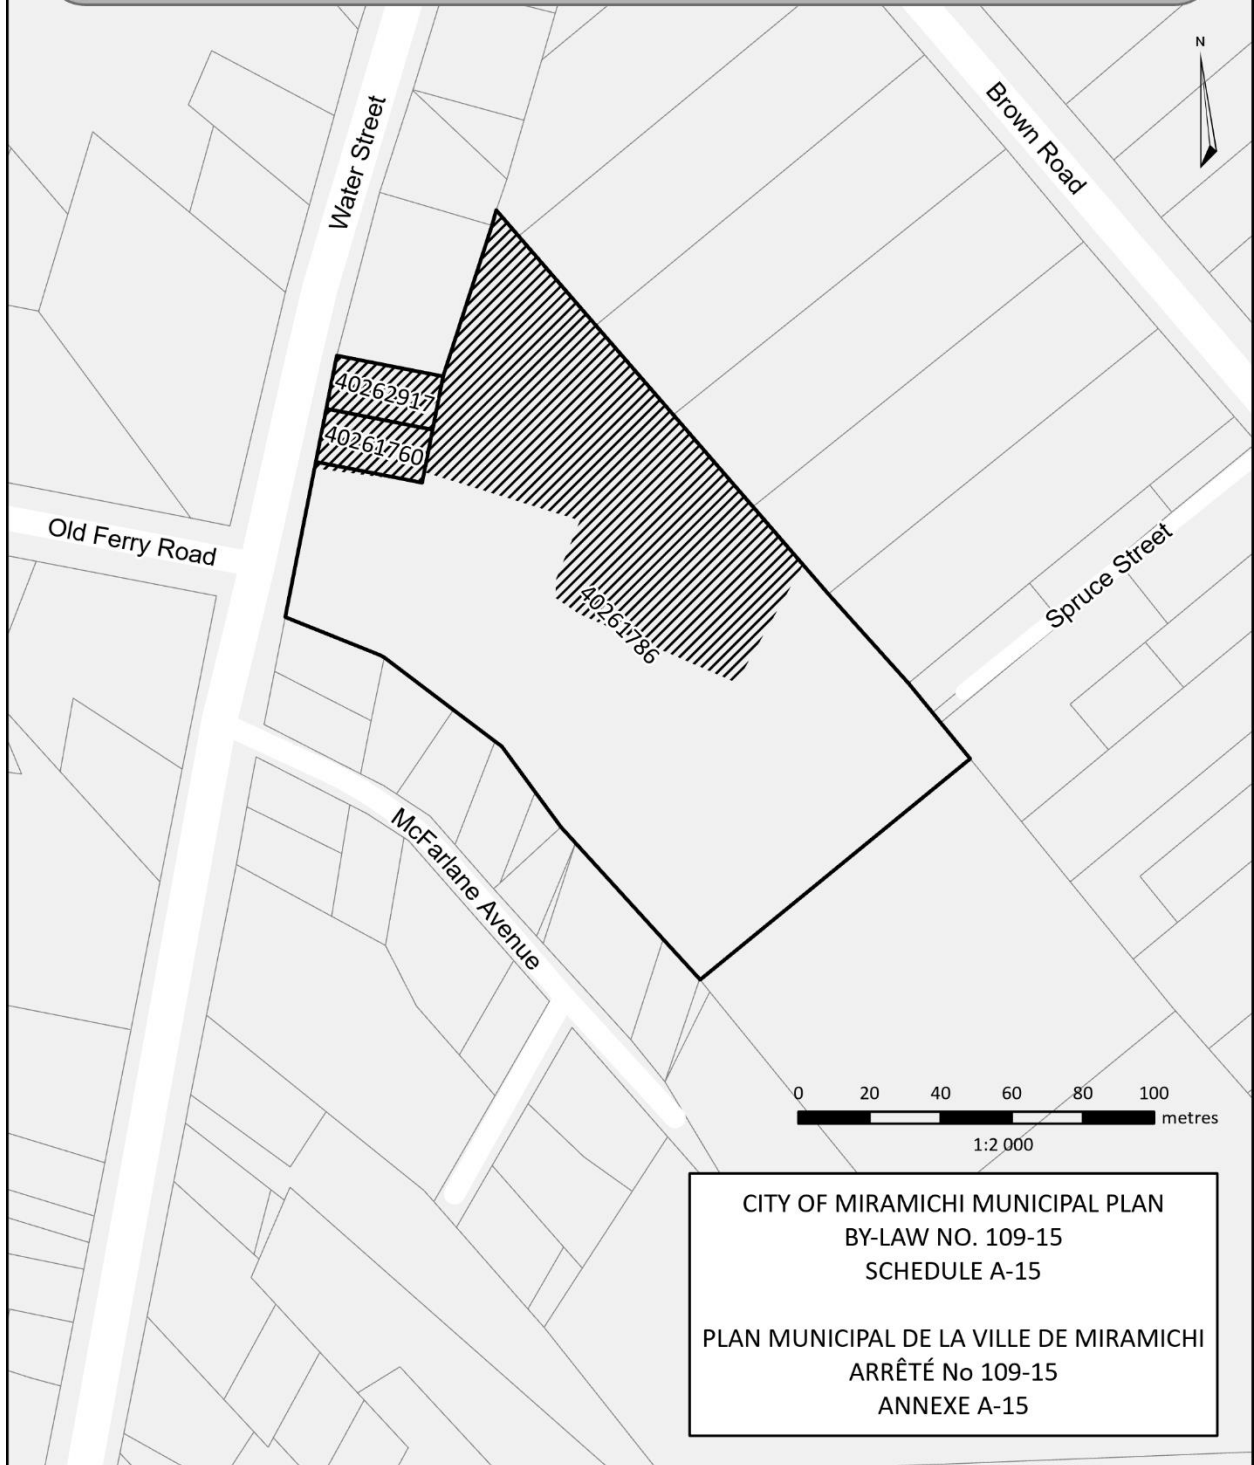

CITY OF MIRAMICHI MUNICIPAL PLAN
BY-LAW NO. 109-15
SCHEDULE A-15

PLAN MUNICIPAL DE LA VILLE DE MIRAMICHI
ARRÊTÉ No 109-15
ANNEXE A-15