


BY-LAW NO. 110-11	ARRÊTÉ N° 110-11
A BY-LAW TO AMEND BY-LAW NO. 110, THE CITY OF MIRAMICHI ZONING BY-LAW	ARRÊTÉ PORTANT MODIFICATION DE L'ARRÊTÉ N° 110 INTITULÉ ARRÊTÉ DE ZONAGE DE LA VILLE DE MIRAMICHI
Under the authority vested in it by section 110(1) of the <i>Community Planning Act (C-19)</i> , the Municipal Council of the City of Miramichi, duly convened, enacts as follows:	En vertu des pouvoirs qui lui sont conférés par les articles 110(1) de la <i>Loi sur l'urbanisme (C-19)</i> , le conseil municipal de la ville de Miramichi, dûment convoqué, édicte ce qui suit :
1. By-Law No. 110 entitled "City of Miramichi Zoning By-Law", Schedule "A" and entitled "Zoning Map" is hereby amended to change the zoning designation from "Single Unit Dwelling (R-1)" to "Single- or Two-Unit Dwelling (R-2)" that shall apply to the subject property described as property identification number (PID) 40186694 (188 Harkins Crescent, Miramichi) and is indicated in Appendix "A-11" appended hereto and forming part thereof.	1. L'Arrêté n° 110 intitulé « Arrêté de zonage de la Ville de Miramichi », Annexe « A » et intitulé « Carte de zonage » est modifié pour changer la désignation de zonage de « Maisons unifamiliales (R-1) » à « Maisons unifamiliales ou bifamiliales (R-2) » qui s'applique au bien en question décrit comme numéro d'identification de la propriété (NID) 40186694 (188, croissant Harkins, Miramichi) et qui est indiqué à l'annexe A-11 jointe aux présentes et qui en fait partie.
2. The land identified in paragraph 1 above is re-zoned to permit the carrying out of a specific proposal and is subject to a Resolution of Council or an Agreement imposing terms and conditions as attached hereto.	1. Le zonage du terrain identifié dans le paragraphe 1 a été modifié afin de permettre de mettre en œuvre une proposition spécifique faisant l'objet d'une résolution adoptée par le conseil ou un accord qui impose des modalités et conditions.
This By-law shall come into effect upon approval by the Council of the City of Miramichi and its filing in the Registry Office for the County of Northumberland.	Le présent arrêté entrera en vigueur dès son approbation par le conseil municipal de Miramichi et son dépôt au bureau d'enregistrement du comté de Northumberland.
READ THE FIRST TIME BY TITLE:	PREMIÈRE LECTURE NOMINALE :
READ THE SECOND TIME BY TITLE:	DEUXIÈME LECTURE NOMINALE :
READ IN ITS ENTIRETY IN COUNCIL:	LECTURE INTÉGRALE AU CONSEIL :
READ THE THIRD TIME BY TITLE AND ENACTED:	TROISIÈME LECTURE NOMINALE ET ÉDICTION :

MAYOR/MAIRE

CITY CLERK/ SECRÉTAIRE MUNICIPALE

Zoning Amendment
for property described as PID 40186694 (188 Harkins Crescent)
from Single Unit Dwelling (R-1)
to Community Planning Act section 59 Specific Proposal - Single- or Two-Unit Dwelling (R-2)

Modification au zonage
pour la propriété décrite en tant que NID 40186694 (188, croissant Harkins)
de Maisons unifamiliales (R-1)
à Maisons unifamiliales ou bifamiliales (R-2)
- proposition particulière en vertu de l'article 59 de la Loi sur l'urbanisme

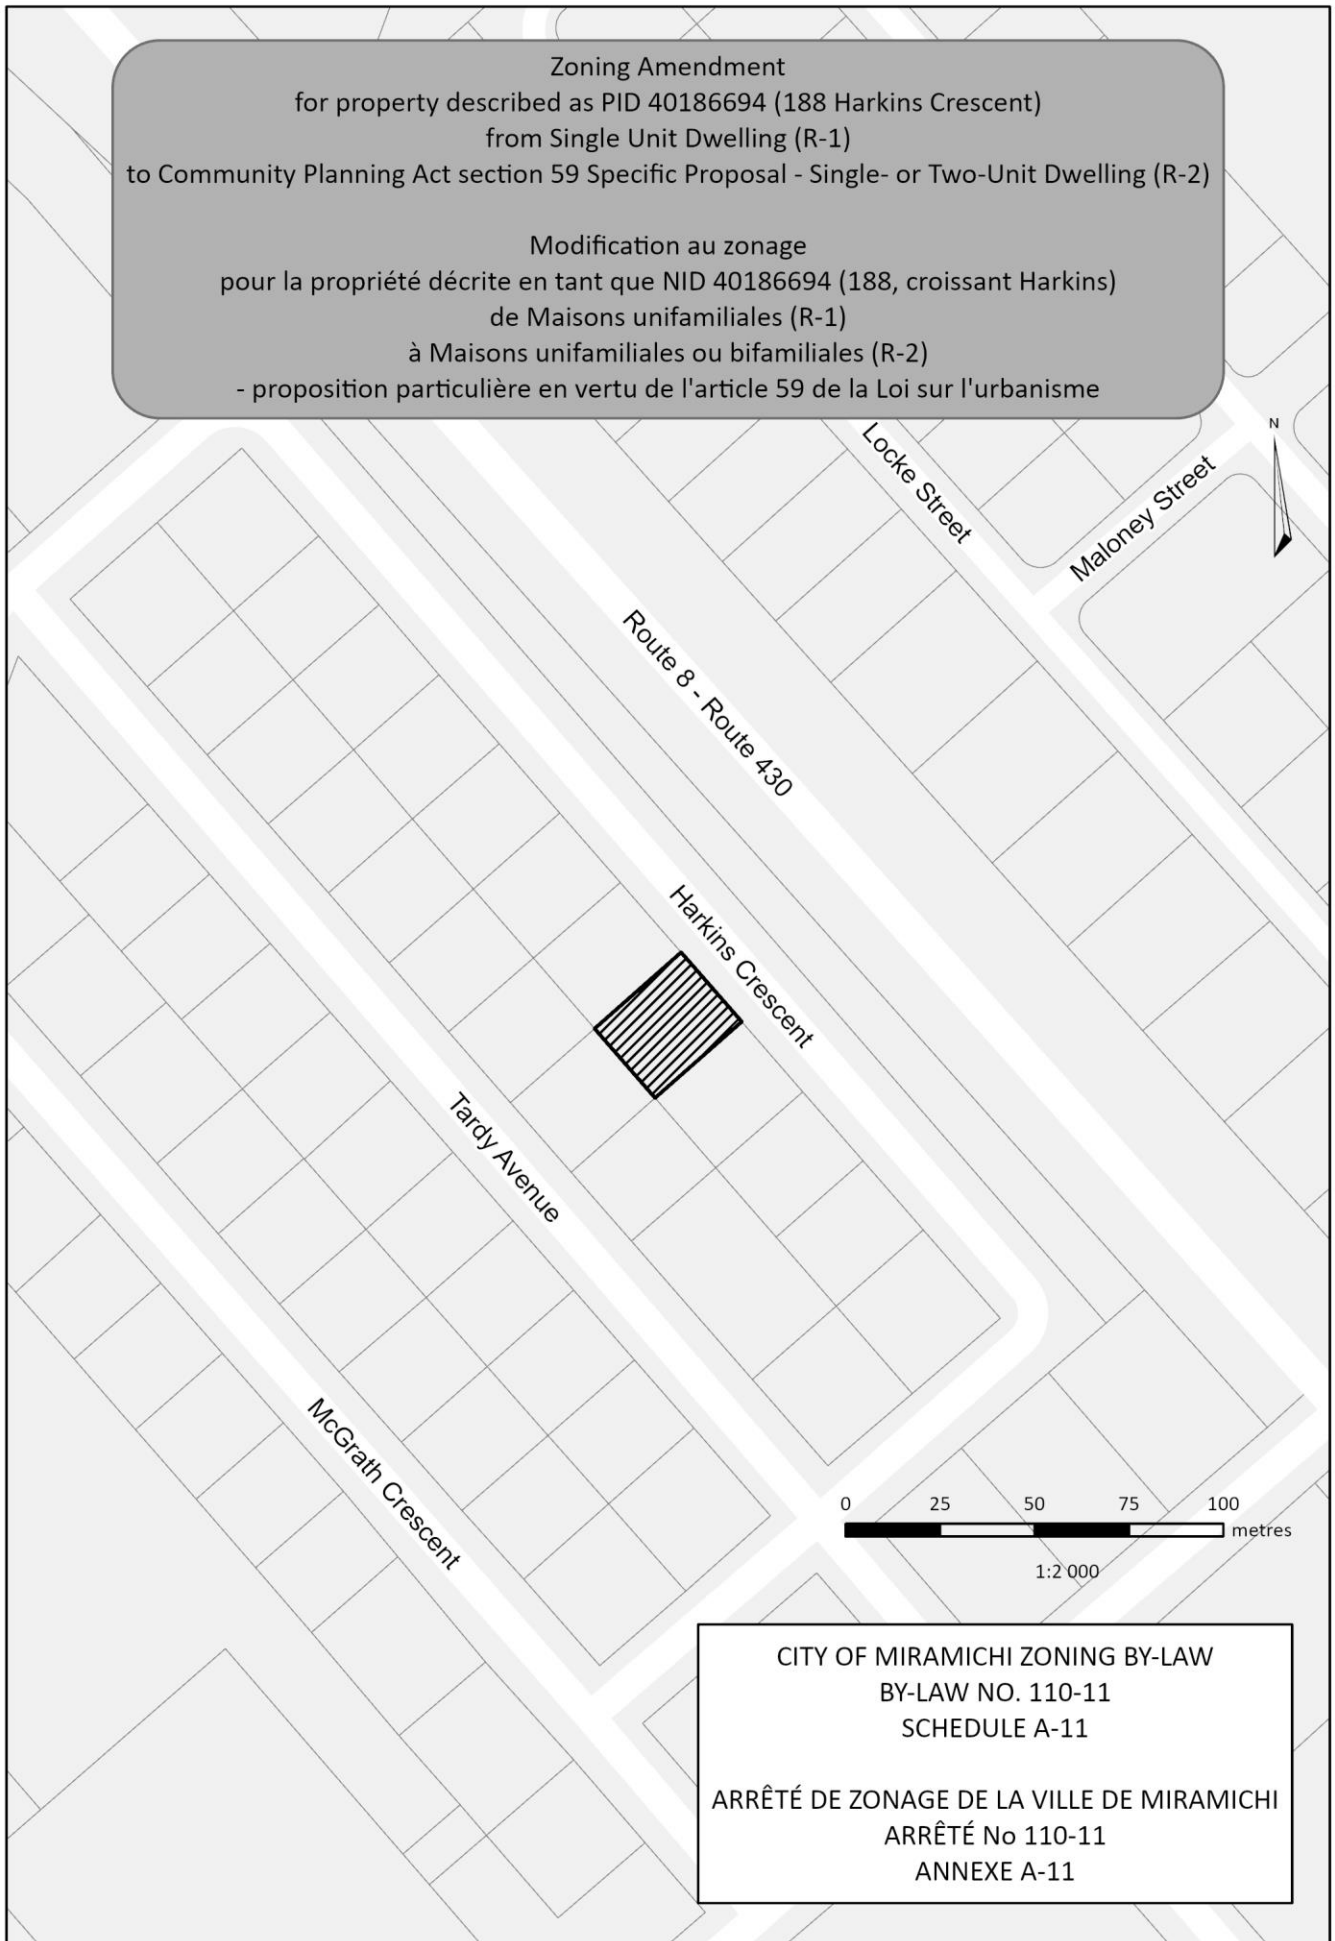

CITY OF MIRAMICHI ZONING BY-LAW
BY-LAW NO. 110-11
SCHEDULE A-11
ARRÊTÉ DE ZONAGE DE LA VILLE DE MIRAMICHI
ARRÊTÉ No 110-11
ANNEXE A-11

Sources: Greater Miramichi Regional Service Commission | Commission de services régionaux du Grand Miramichi; Service New Brunswick | Service Nouveau-Brunswick
Drawn by | tracé par Julien Robichaud 2021-06-29