


BY-LAW NO. 110-12	ARRÊTÉ N° 110-12
A BY-LAW TO AMEND BY-LAW NO. 110, THE CITY OF MIRAMICHI ZONING BY-LAW	ARRÊTÉ PORTANT MODIFICATION DE L'ARRÊTÉ N° 110 INTITULÉ ARRÊTÉ DE ZONAGE DE LA VILLE DE MIRAMICHI
Under the authority vested in it by section 110(1) of the <i>Community Planning Act (C-19)</i> , the Municipal Council of the City of Miramichi, duly convened, enacts as follows:	En vertu des pouvoirs qui lui sont conférés par les articles 110(1) de la <i>Loi sur l'urbanisme (C-19)</i> , le conseil municipal de la ville de Miramichi, dûment convoqué, édicte ce qui suit :
1. By-Law No. 110 entitled "City of Miramichi Zoning By-Law", Schedule "A" and entitled "Zoning Map" is hereby amended to change the zoning designation from "Single- or Two-Unit Dwelling (R-2)" (PID 40506487) and "Medium Density A (R-3)" (PID 40292534) to "High Density B (R-4)" that shall apply to the Subject Properties located at 600 and 624 Old King George Highway, in the City of and is indicated in Appendix "A-12" appended hereto and forming part thereof.	1. L'Arrêté n° 110 intitulé « Arrêté de zonage de la Ville de Miramichi », Annexe « A » et intitulé « Carte de zonage » est modifié pour changer la désignation de zonage de « Maisons unifamiliales ou bifamiliales (R-2) » (NID 40506487) et « Zone résidentielle de densité moyenne A (R-3) (NID 40292534) à « Zone résidentielle de densité moyenne B (R-4) » pour les propriétés en question situés aux 600 et 624, route Old King George, dans la ville de Miramichi et qui sont indiquées à l'annexe A-12 jointe aux présentes et qui en fait partie.
2. The land identified in paragraph 1 above is re-zoned to permit the carrying out of a specific proposal and is subject to a Resolution of Council or an Agreement imposing terms and conditions as attached hereto.	2. Le zonage du terrain identifié dans le paragraphe 1 a été modifié afin de permettre de mettre en œuvre une proposition spécifique faisant l'objet d'une résolution adoptée par le conseil ou un accord qui impose des modalités et conditions.
This By-law shall come into effect upon approval by the Council of the City of Miramichi and its filing in the Registry Office for the County of Northumberland.	Le présent arrêté entrera en vigueur dès son approbation par le conseil municipal de Miramichi et son dépôt au bureau d'enregistrement du comté de Northumberland.
READ THE FIRST TIME BY TITLE:	PREMIÈRE LECTURE NOMINALE :
READ THE SECOND TIME BY TITLE:	DEUXIÈME LECTURE NOMINALE :
READ IN ITS ENTIRETY IN COUNCIL:	LECTURE INTÉGRALE AU CONSEIL :
READ THE THIRD TIME BY TITLE AND ENACTED:	TROISIÈME LECTURE NOMINALE ET ÉDICTION :

MAYOR/MAIRE

CITY CLERK/ SECRÉTAIRE MUNICIPALE

Zoning Amendment
for properties described as PIDs 40506487 and 40292534 (600 and 624 Old King George Highway)
from Single- or Two-Unit Dwelling (R-2) and Medium Density A (R-3)
to Community Planning Act section 59 Specific Proposal - High Density B (R-4)

Modification au zonage
pour les propriétés décrites en tant que NID 40506487 et 40292534 (600 et 624 , route Old King George)
de Maisons unifamiliales ou bifamiliales (R-2) et Zone résidentielle de densité moyenne A (R-3)
à Zone résidentielle de densité moyenne B (R-4)
- proposition particulière en vertu de l'article 59 de la Loi sur l'urbanisme

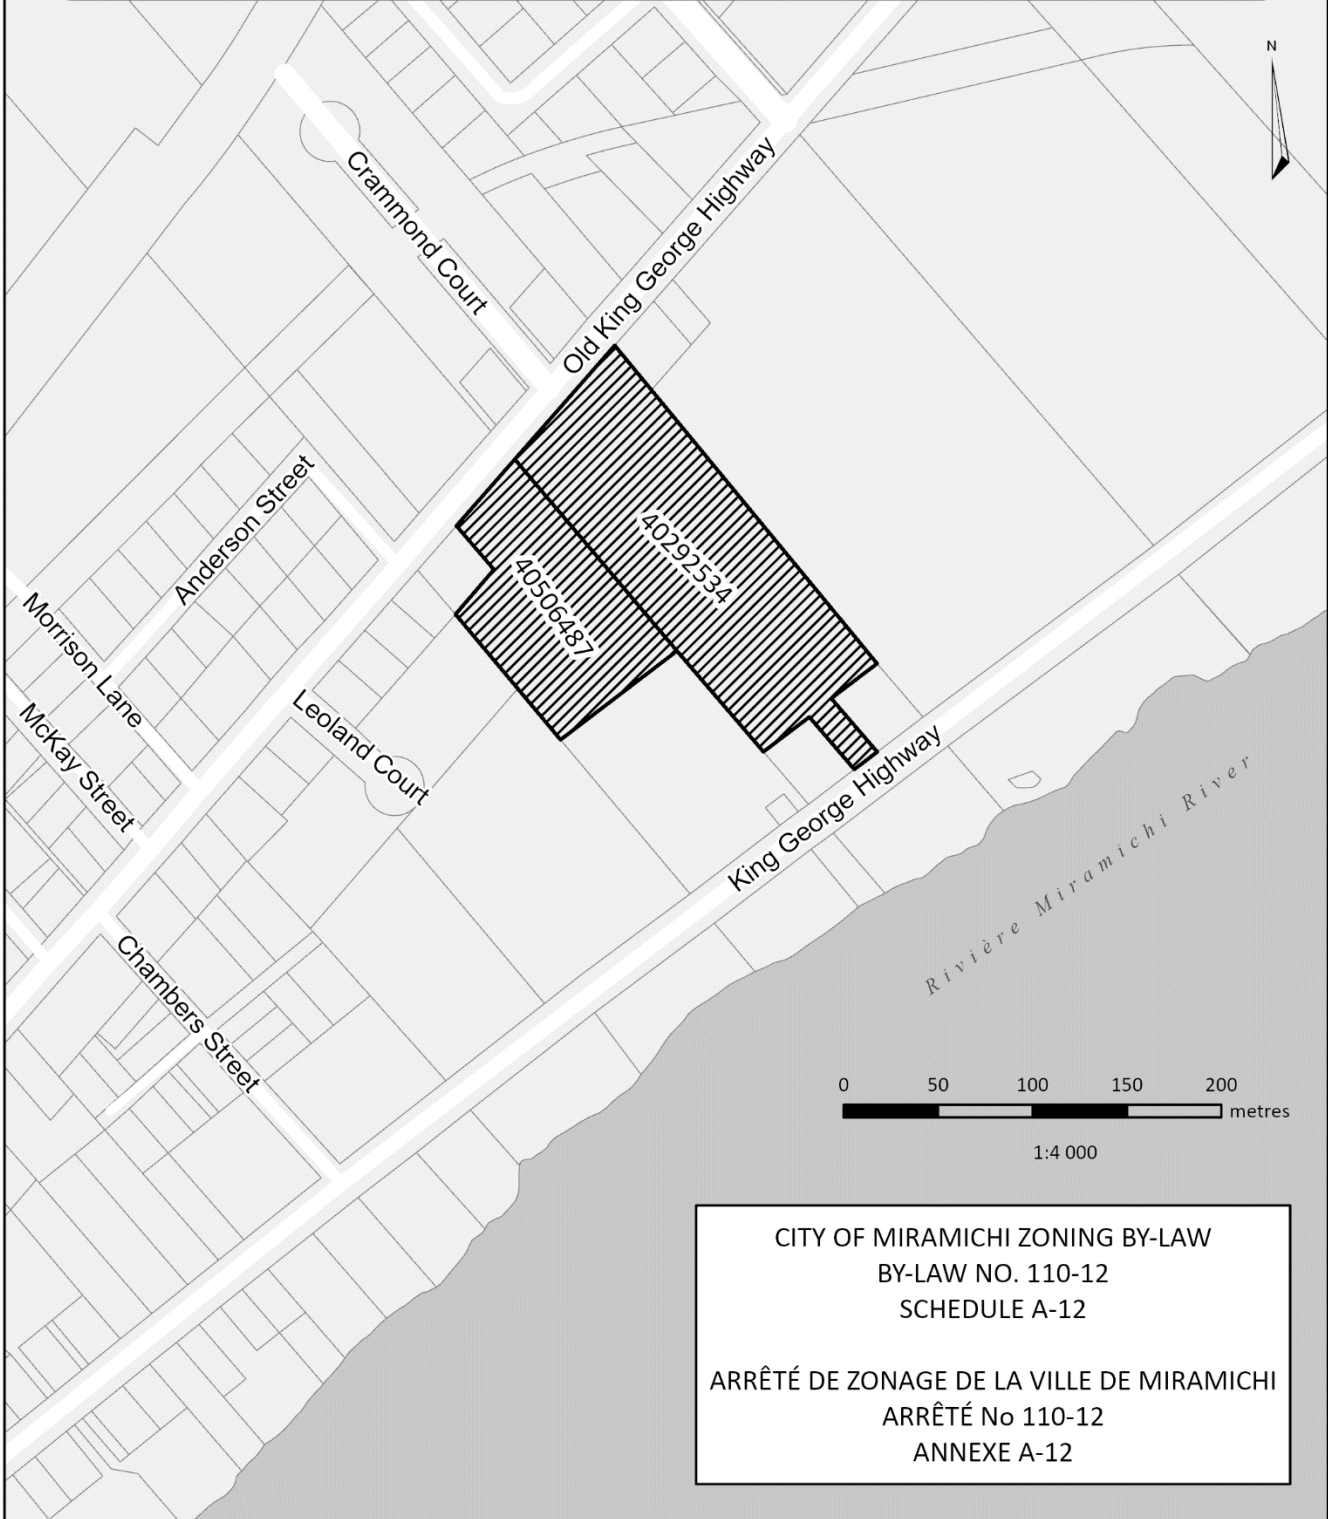

CITY OF MIRAMICHI ZONING BY-LAW
BY-LAW NO. 110-12
SCHEDULE A-12

ARRÊTÉ DE ZONAGE DE LA VILLE DE MIRAMICHI
ARRÊTÉ No 110-12
ANNEXE A-12

Sources: Greater Miramichi Regional Service Commission | Commission de services régionaux du Grand Miramichi; Service New Brunswick | Service Nouveau-Brunswick
Drawn by | tracé par Julien Robichaud 2021-07-09